





CONCORRÊNCIA ELETRÔNICA N.º 04/2026

ANEXO I-B


Projeto da Linha de Recalque de Águas Pluviais

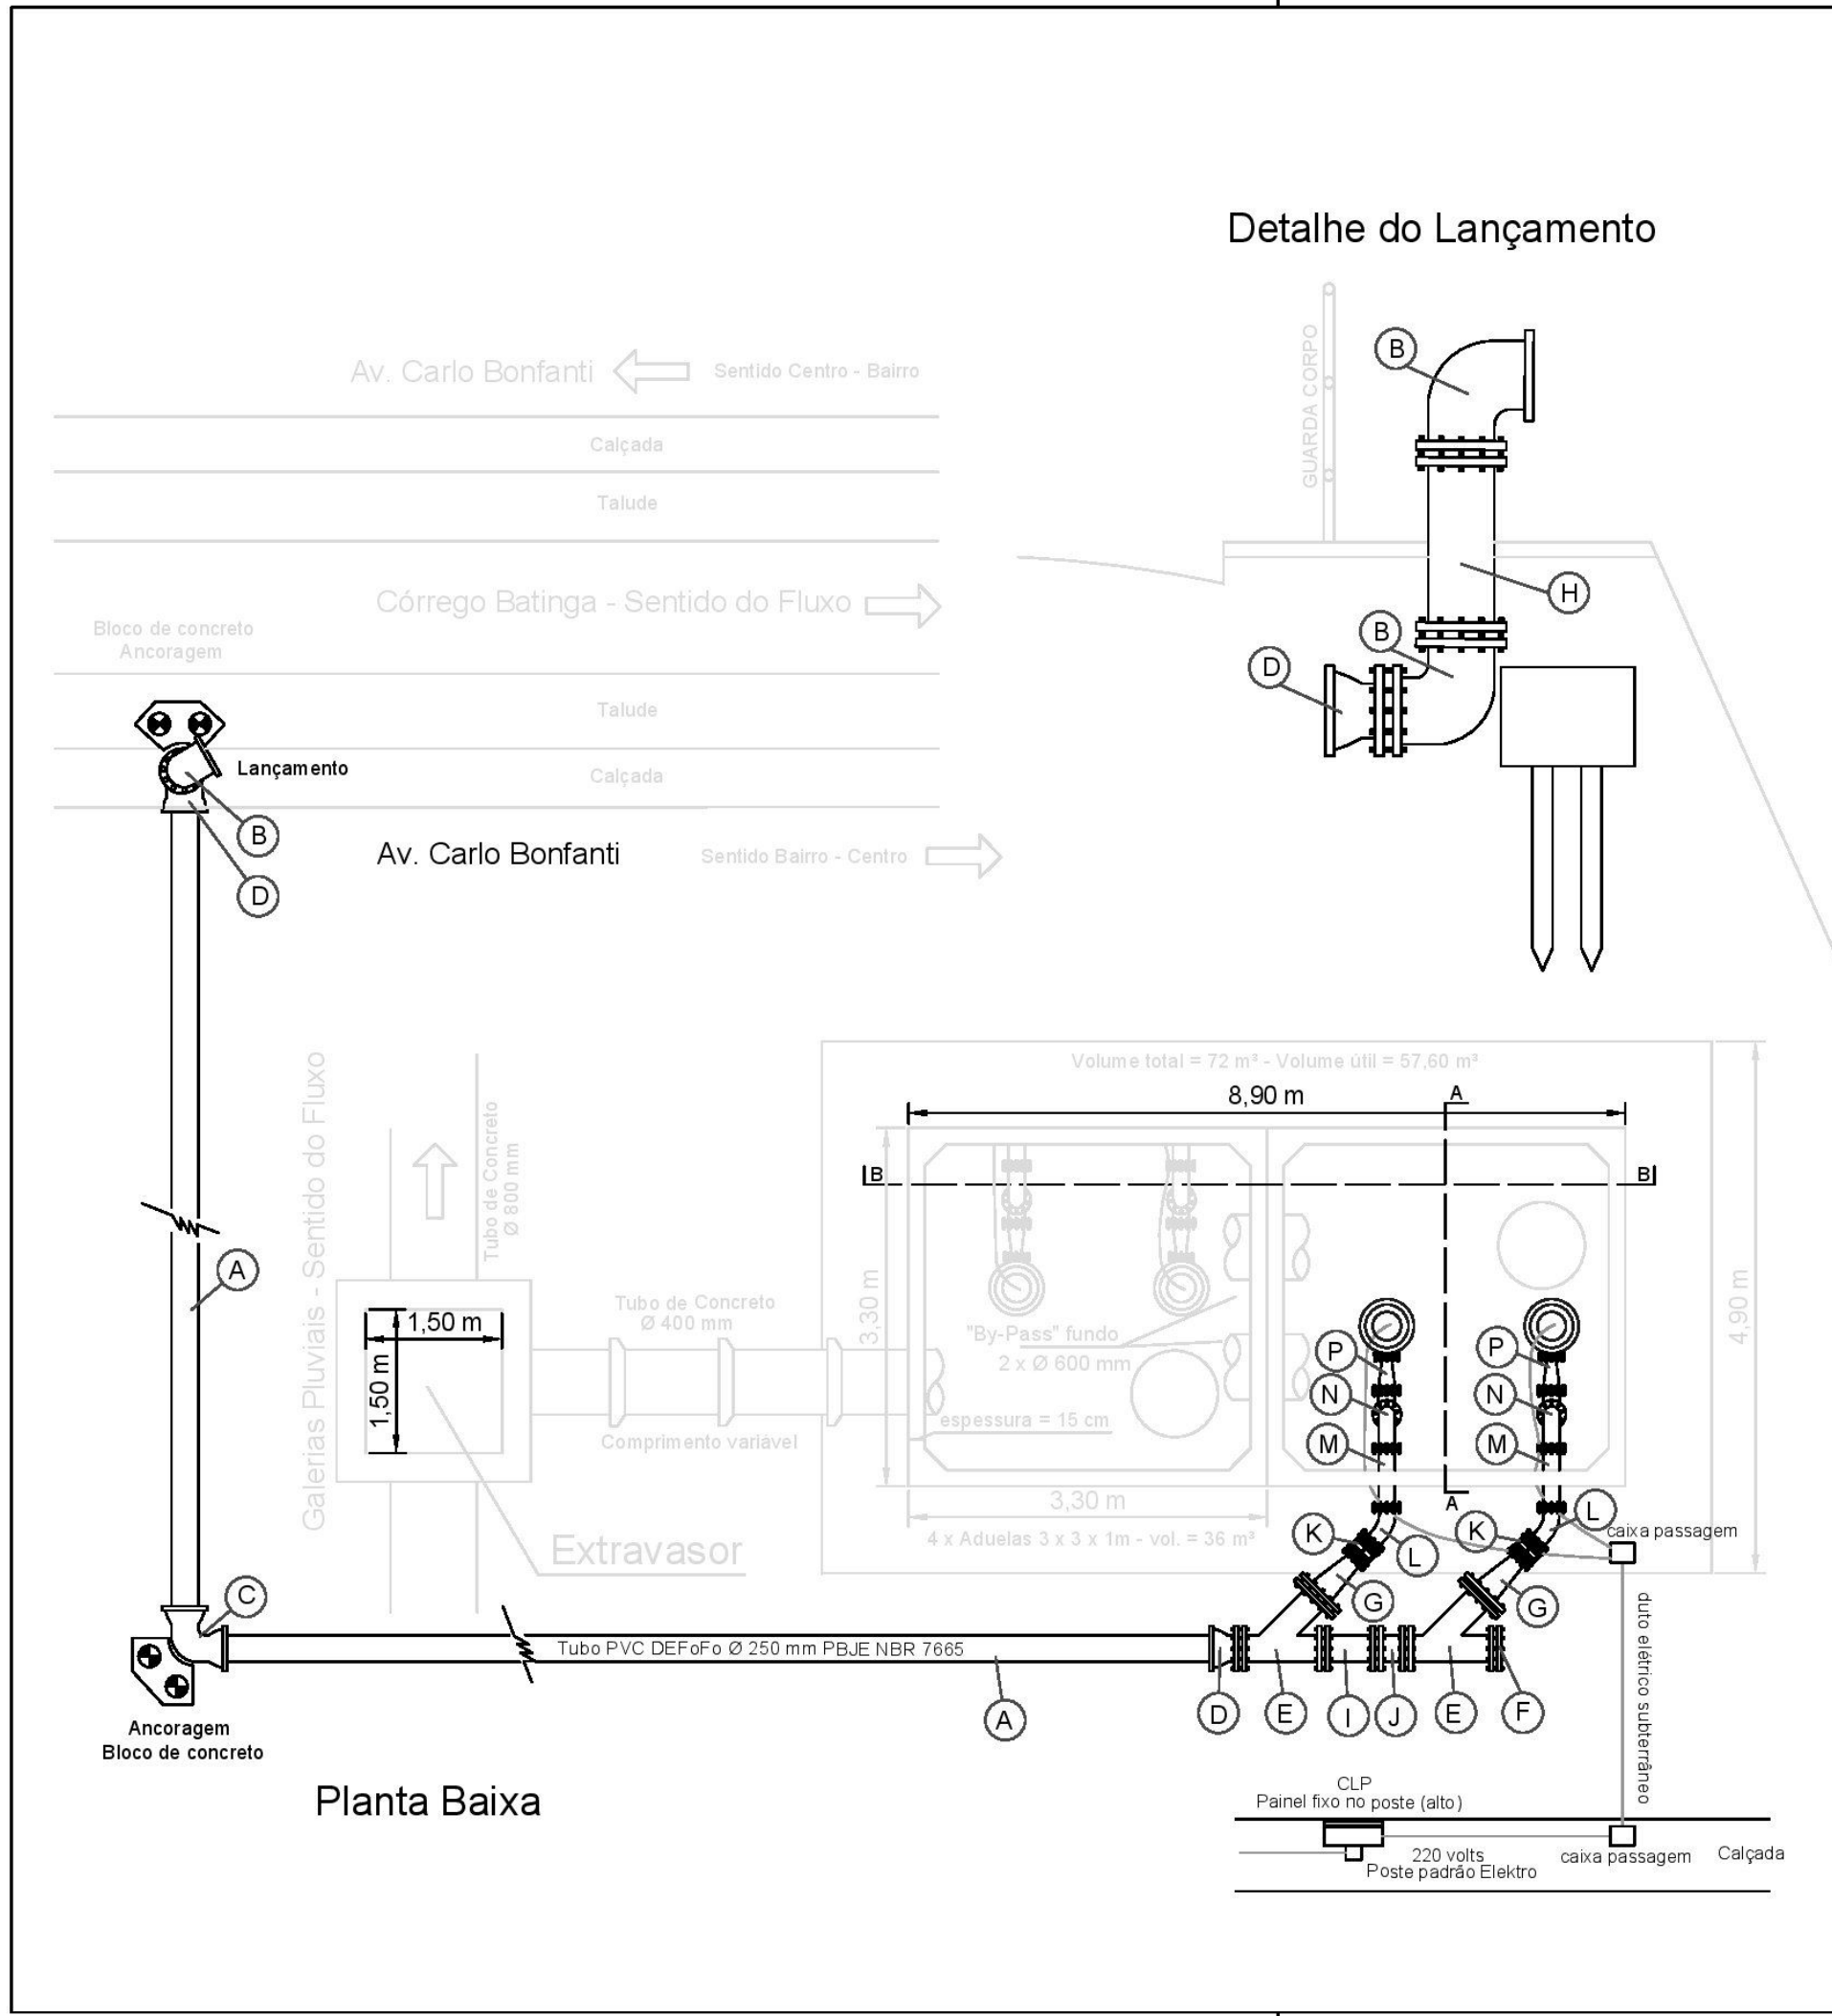

Detalhe do Lançamento

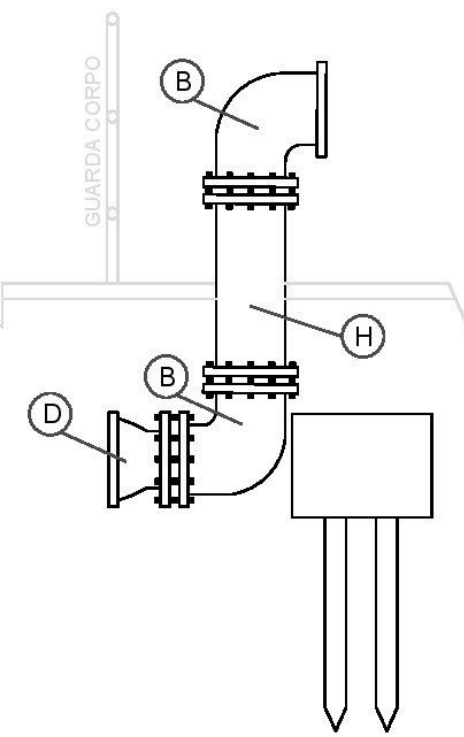


Corte AA

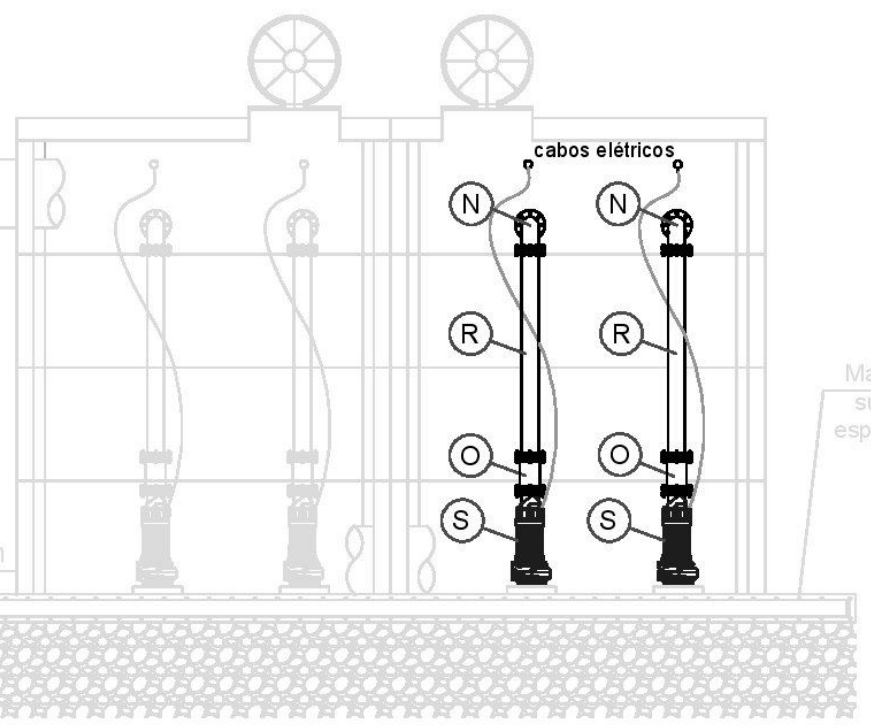


Corte BB

Detalhe do extravasor

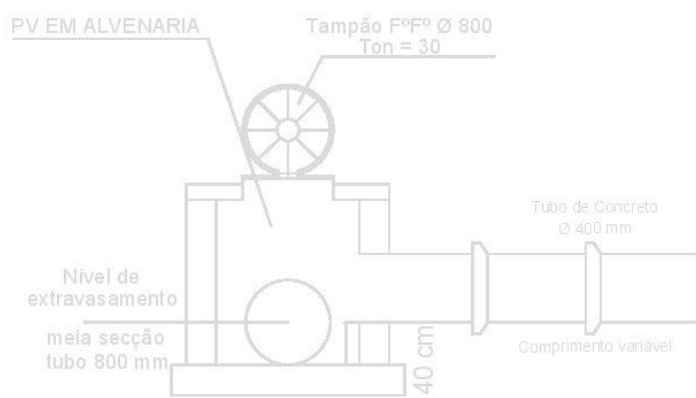

Bloco de ancoragem

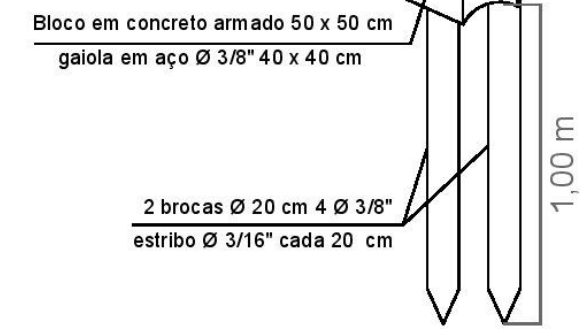

Item	Descrição dos Materiais	Quant.
A	Tubo PVC DEFoFo Ø 250 mm PBJE NBR 7665	180 m
B	Curva 90° com flanges PN10 FoFo Ø 250 mm NBR 7675	2
C	Curva 90° com bolsas JE2GS FoFo Ø 250 mm NBR 7675	1
D	Extremidade bolsa JE2GS - flange PN10 FoFo Ø 250 mm NBR 7675	2
E	Junção 45° com flanges PN10 FoFo Ø 250 mm NBR 7675	2
F	Flange cego PN10 FoFo Ø 250 mm NBR 7675	1
G	Redução concêntrica com flanges PN10 FoFo Ø 250 x 150mm NBR 7675	2
H	Tubo com flanges PN10 FoFo Ø 250 mm L= 1,00 m NBR 7675	1
I	Toco com flanges PN10 FoFo Ø 250 mm L= 0,50 m NBR 7675	1
J	Toco com flanges PN10 FoFo Ø 250 mm L= 0,25 m NBR 7675	1
K	Válvula retenção wafer PN10 FoFo Ø 150 mm NBR 7675	2
L	Curva 45° com flanges PN10 FoFo Ø 150 mm NBR 7675	2
M	Toco c/ flanges PN10 e aba de vedação FoFo Ø 150 mm L= 0,70 m NBR 7675	2
N	Curva 90° com flanges PN10 FoFo Ø 150 mm NBR 7675	2
O	Luva de correr com bolsas junta mecânica FoFo Ø 150 mm NBR 7675	2
P	Redução concêntrica com flanges PN10 FoFo Ø 150 x 100mm NBR 7675	2
Q	Curva 90° com flanges e pé PN10 FoFo Ø 150 mm NBR 7675	2
R	Tubo com flanges PN10 FoFo Ø 150 mm L= 4,00 m NBR 7675	2
S	Motobomba submersível Schneider Hippo 4 NH1	2

OBSERVAÇÕES

- Verificar as distâncias limites indicadas no manual do fabricante antes da instalação das bombas.
- Ajustar o comprimento da tubulação de recalque (Item R) com base na altura de instalação da bomba e na geometria da caixa de retardo.

— Estrutura existente

OBRA	GALERIA DE ÁGUAS PLUVIAIS	LOCAL	RUA RITA ISMAEL - LEME/SP
PROJ.	IMPLANTAÇÃO DA 2ª LINHA DE RECALQUE DE ÁGUAS PLUVIAIS	PROP.	SAECIL
REF.		PLANTA BAIXA E CORTES	
ESCALAS	1:1000	DATA	MAIO / 2026
PROJ.	DANIELE BUENO	CONF.	
OBS.	REVISÃO 00	ALTERAÇÃO	
		FOLHA	01/01