




CONCORRÊNCIA ELETRÔNICA N.º 01/2026

ANEXO I-B

PROJETOS


[illegible]

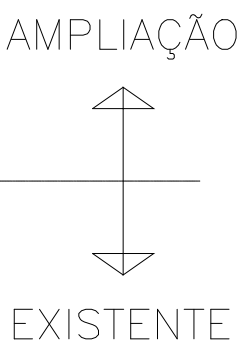

 EXISTENTE
 A SER CONSTRUÍDO
 A SER DEMOÍDO

RIBEIRO DE ALMEIDA arquitetos
AV. ADOLFO PINHEIRO, 2464 - CJ22A - SÃO PAULO - TEL. 5523 2688

[illegible]

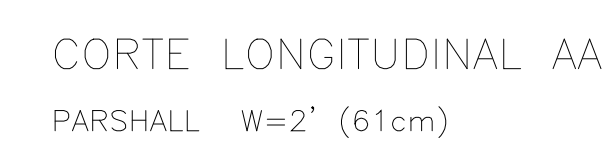

☐ EXISTENTE



☒ A SER CONSTRUÍDO

☐ A SER DEMOLIDO

RIBEIRO DE ALMEIDA arquitetos
AV. ADOLFO PINHEIRO, 2464 - CJ22A - SÃO PAULO - TEL. 5523 2688

DES.	Nº FOLHA	REV
APROV	AR-04	

[illegible]

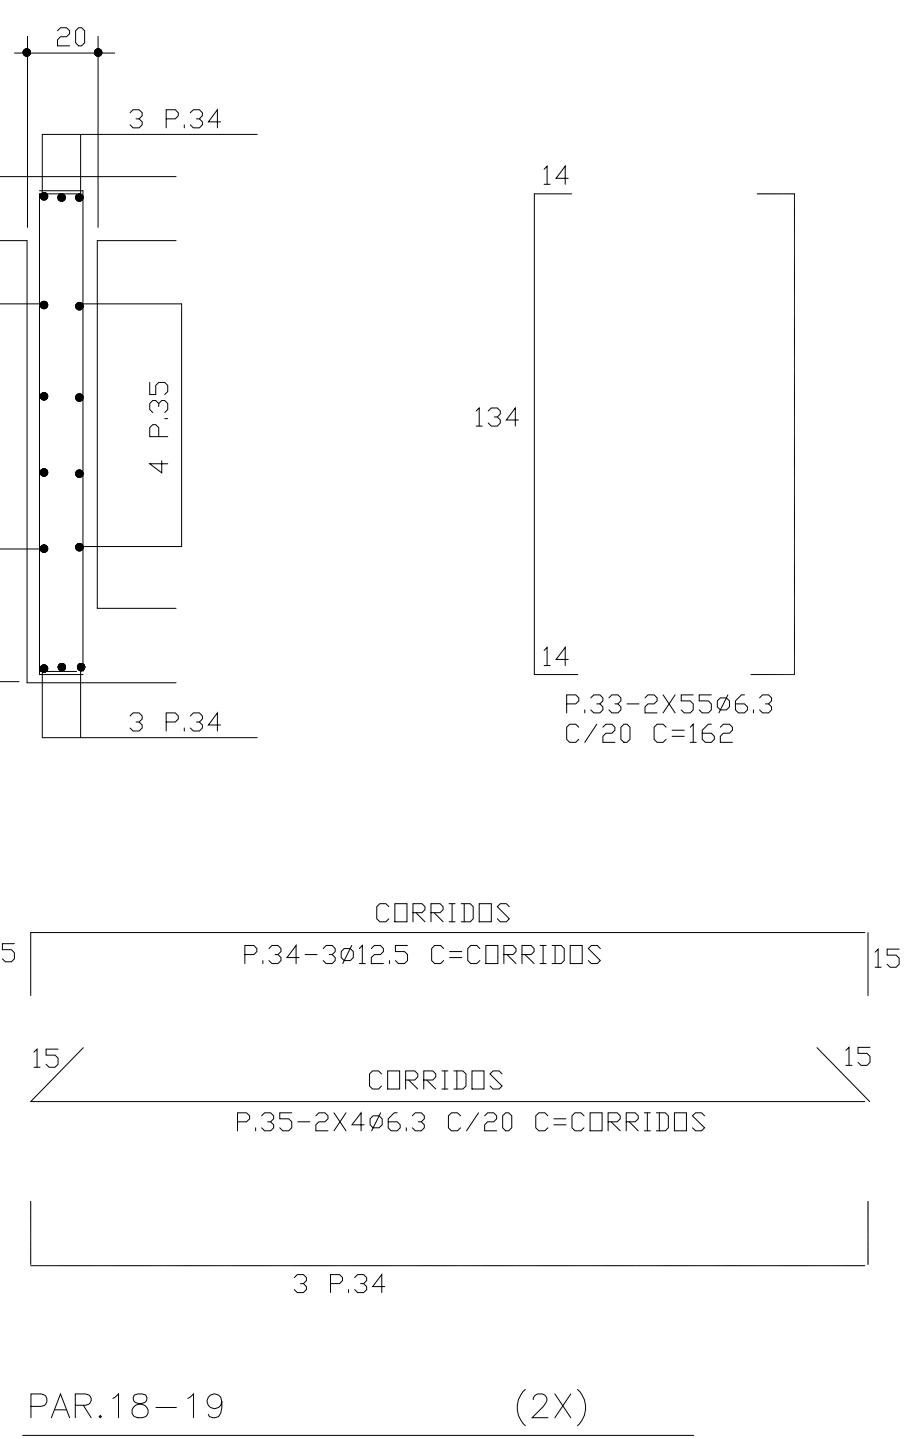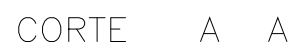

GEC engenharia s/c ltda

RUA CL. DANES, 195/92 SÃO PAULO SP. TEL (011)5532 0244 FAX (011)5531 9158 email: stuermer@st.com.br				LAJE SUP. E LAJE COB. PAR.4 – PAR.18 – 19 – V.A.		
CLIENTE: SAECL SUPERINTENDENCIA DE ÁGUA E ESGOTO DA CIDADE DE LEME				OBRA AMPLIAÇÃO DA ESTAÇÃO TRATAMENTO DE ÁGUA		
FASE	ESCALA	DATA	Arquivo	DES.	N° FOLHA	REV
	1:20	25/09		APROV	TAES-03	00

TITULO:DECANTADOR
LAJE FUNDO
LAJE SUP. E LAJE COB.
PAR 4-PAR 18-19-V A

OBRA
AMPLIAÇÃO DA ESTAÇÃO
TRATAMENTO DE ÁGUA

DES.	Nº FOLHA	REV
APROV	TAES-03	00

RUA: JOAO NOEL VON SONNLEITHNER, 53 - SP-SP 5563-2313/5563-9334/5565-0861
site: www.sodre-engenharia.com.br
email: sodre@netway.com.br

