


EXECUÇÃO DE REDE - INTERCEPTAÇÃO DAS ÁGUAS PLUVIAIS DA RUA RITA ISMAEL


RELAÇÃO DE MATERIAIS		
ITEM	DESCRIÇÃO	QUANT.
01	TUBO CONCRETO Ø600	310,00
02	POÇOS DE VISITA	03
03	BOCAS DE LOBO	08

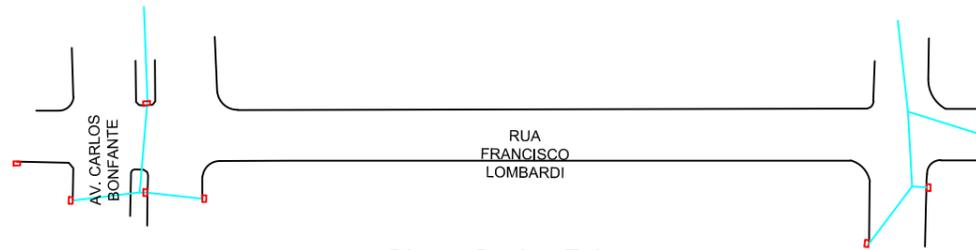

Planta Redes Existentes



Perfil Longitudinal

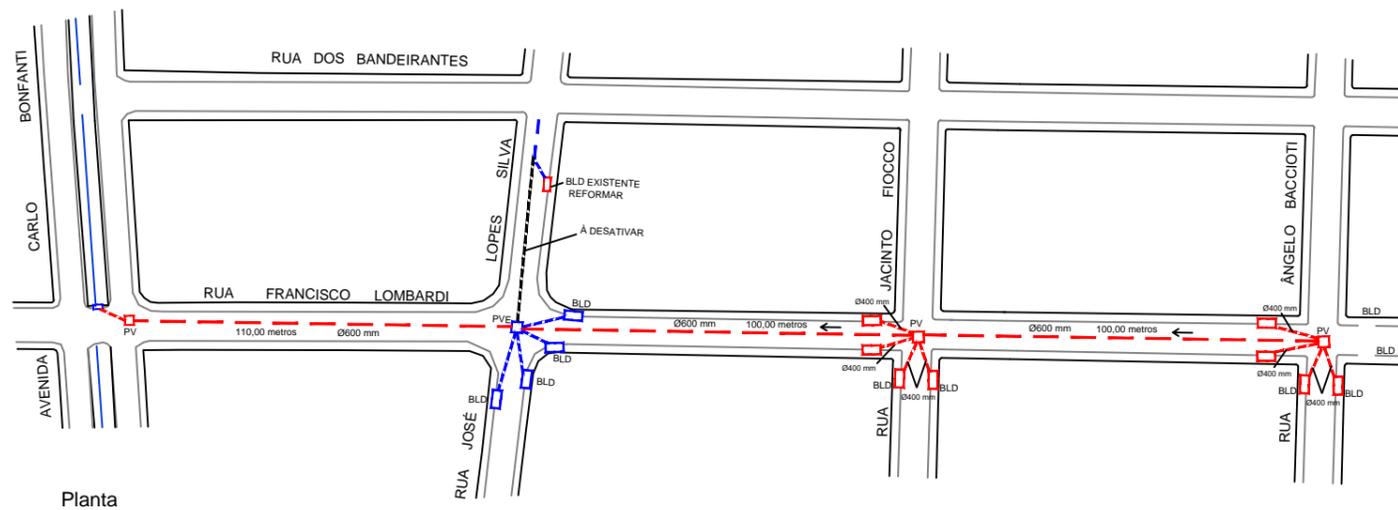

Planta

LEGENDA	
EXISTENTE	—
À EXECUTAR	- - - - -
À DESATIVAR	· · · · ·

GALERIA DE ÁGUAS PLUVIAIS

FOLHA UNICA
A.R.T. No

OBRA- EXECUÇÃO DE REDE - INTERCEPTAÇÃO DAS ÁGUAS DA RUA RITA ISMAEL
 LOCAL- RUA FRANCISCO LOMBARDI
 BAIRRO- VILA BANCÁRIA
 LEME - SP
 PROPRIET.- SAECIL - Superintendencia de Água e Esgotos da Cidade de Leme
 ESCALAS- S/ ESCALA

ORIENTAÇÃO



DECLARO QUE A APROVAÇÃO DO PROJETO PELA PREFEITURA NÃO IMPLICA NO RECONHECIMENTO DO DIREITO DE PROPRIEDADE DO TERRENO.


DIRETOR PRESIDENTE

MAURICIO RODRIGUES RAMOS


AREAS

ENGO RESPONSÁVEL


APROVAÇÃO

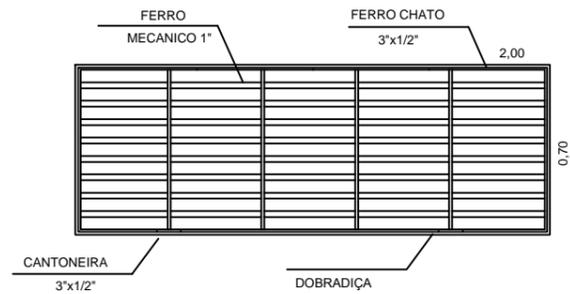


TAMPA - 2 X

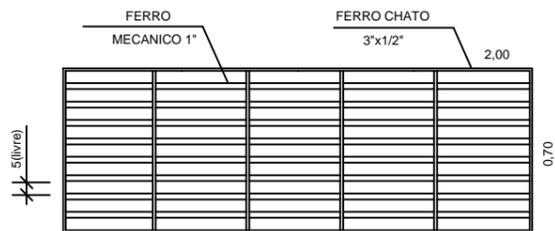


GRADE DE FERRO

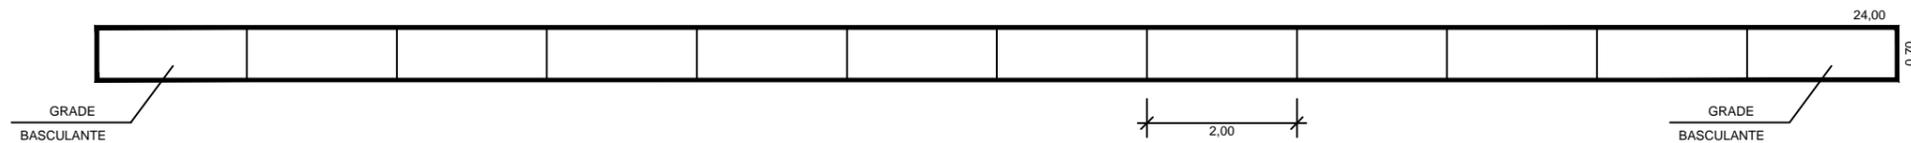

CANALETA DE FERRO

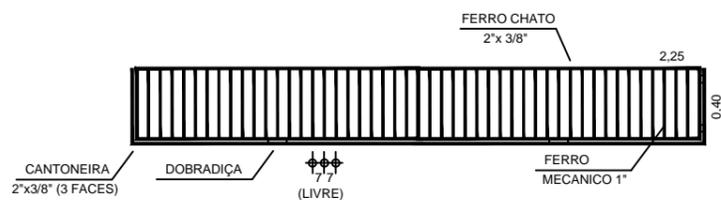



GRADE DUPLA

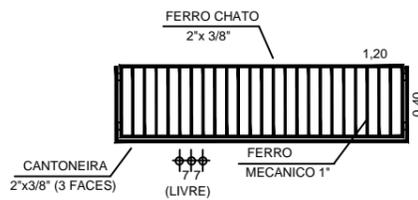

GRADE DE FERRO


SIMPLES

OBS.: AS GRADES DEVERÃO SER DOTADAS DE SISTEMA BASCULANTE, A FIM DE SE PERMITIR A MANUTENÇÃO DAS GALERIAS.

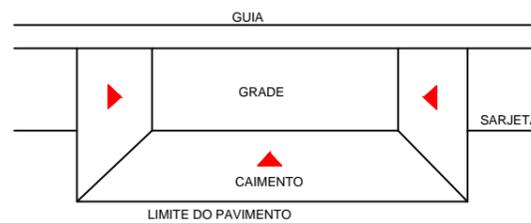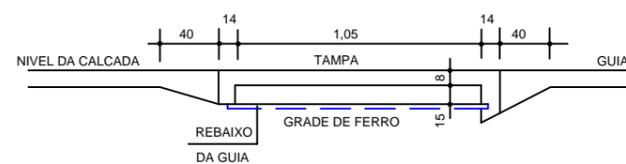

VISTA FRONTAL

ESCALA- 1:20

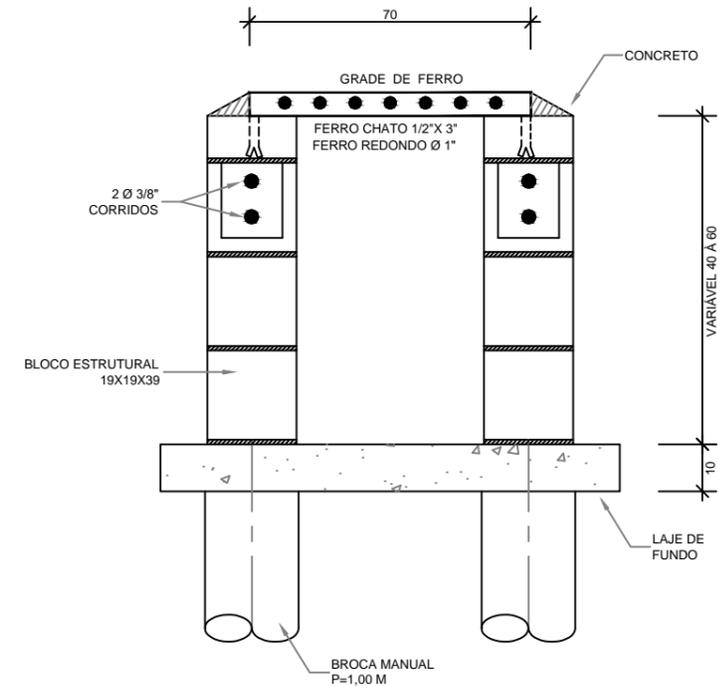

Canaleta


ESCALA- 1:10

- NOTAS-
- 1- O VÃO LIVRE ENTRE OS FERROS REDONDOS DA GRADE SERÁ DE 5 CM
 - 2- FERRO CHATO PARA O QUADRO 3"x1/2"
 - 3- FERRO REDONDO Ø 1"



SAECIL		SUPERINTENDENCIA DE AGUA E ESGOTOS DA CIDADE DE LEME	
OBRA	REDE DE GALERIA DE AGUAS PLUVIAIS		DESENHO No
LOCAL	LEME- SP		01
ASSUNTO	DETALHES- GRADES E CANALETAS DE FERRO		
ESCALA	DES.	DATA	VISTO
1:20	FERNANDO		MAIO/04
			RUA PADRE JULIÃO, 791 CEP 13.610.000 - LEME - SP FONE (0xx19)3573-6200

OBS.: AS GRADES DEVERÃO SER DOTADAS DE SISTEMA BASCULANTE, A FIM DE SE PERMITIR A MANUTENÇÃO DAS GALERIAS.

GRADE DE FERRO
ESCALA- 1:20

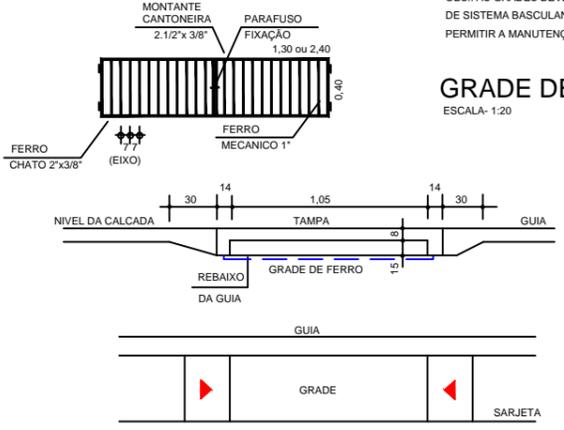


DETALHE REBAIXO
ESCALA- 1:20

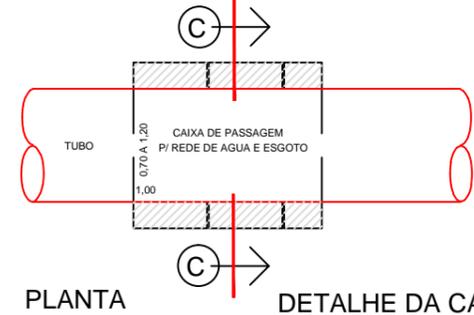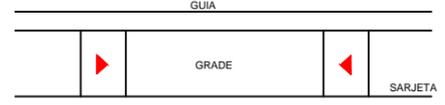


PLANTA
ESCALA- 1:10


DETALHE DA CAIXA DE PASSAGEM
ESCALA- 1:10

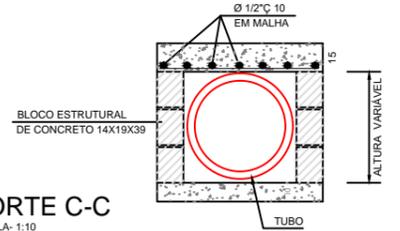

VISTA FRONTAL
ESCALA- 1:20

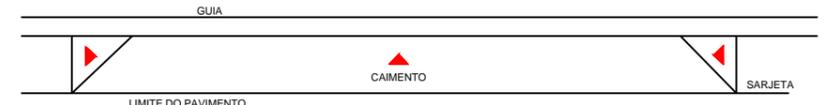


REBAIXO DA SARJETA
ESCALA- 1:20

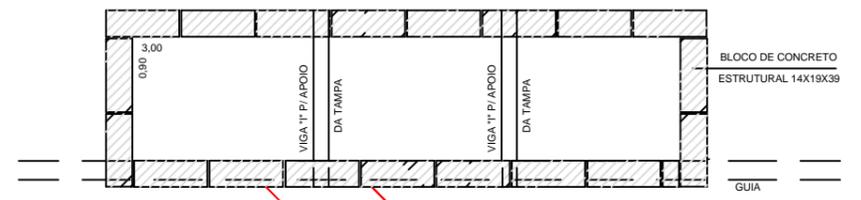


BOCA DE LOBO TRIPLA
ESCALA- 1:20




CORTE B-B
ESCALA- 1:20

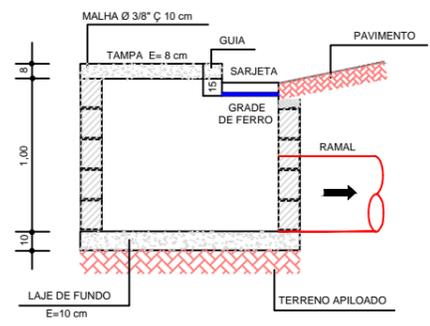

DETALHE - DRENO
ESCALA- 1:20

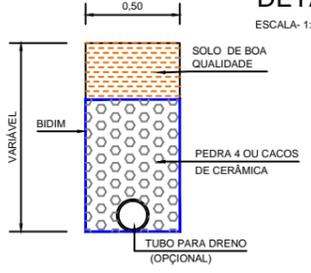


BOCA DE LOBO DUPLA
ESCALA- 1:20

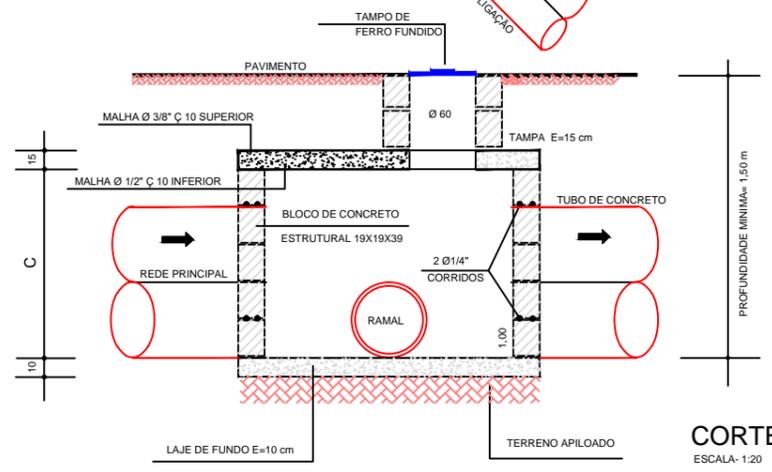


CORTE A-A
ESCALA- 1:20

BOCA DE LOBO
ESCALA- 1:20

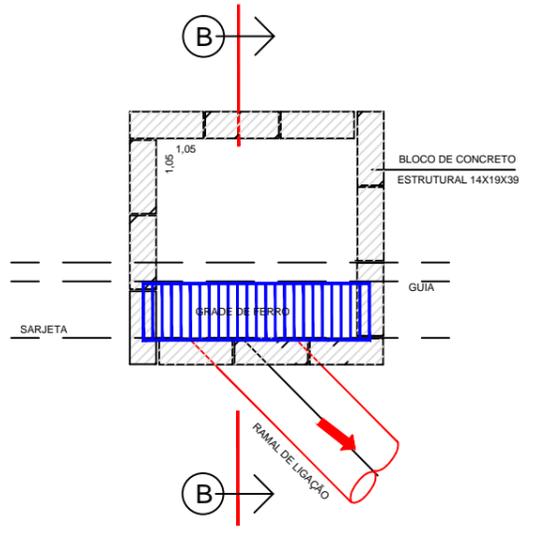

POÇO DE VISITA
ESCALA- 1:20

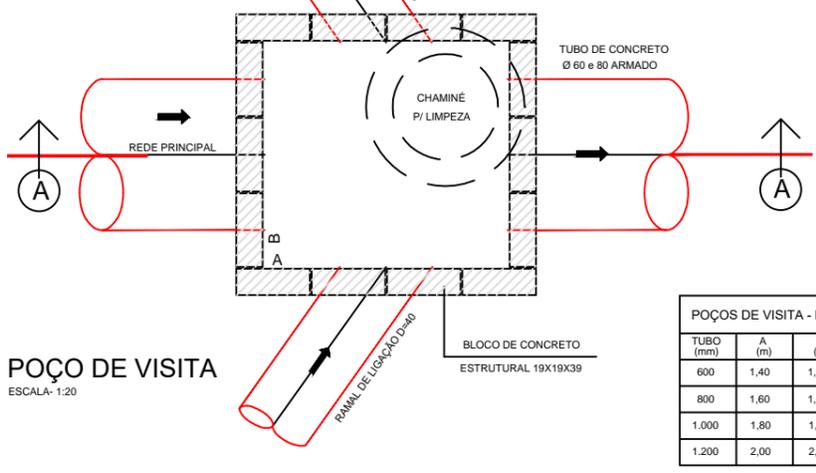

POÇOS DE VISITA - DIMENSÕES			
TUBO (mm)	A (m)	B (m)	C (m)
600	1,40	1,40	1,40
800	1,60	1,60	1,60
1.000	1,80	1,80	1,80
1.200	2,00	2,00	2,00

SAECIL		SUPERINTENDENCIA DE AGUA E ESGOTOS DA CIDADE DE LEME	
OBRA	REDE DE GALERIA DE AGUAS PLUVIAIS	DESENHO No	01
LOCAL	LEME- SP		
ASSUNTO	DETALHES- BOCA DE LOBO E POÇO DE VISITA		
ESCALA	DES. FERNANDO	DATA	VISTO JUN/13
1:20			RUA PADRE JULIÃO, 791 CEP 13.610.000 - LEME - SP FONE (0xx19)3573-6200