

## REDE DE DISTRIBUIÇÃO DE ÁGUA

FOLHA Nº 02  
A.R.T. No

OBRA- SUBSTITUIÇÃO DE REDE DE ÁGUA

LOCAL- BAIRO TAQUARI PONTE - LEME - SP

PROPRIET.- SAECIL - Superintendencia de Água e Esgotos da Cidade de Leme

ESCALAS-

ORIENTAÇÃO


DECLARO QUE A APROVAÇÃO DO PROJETO PELA PREFEITURA NÃO IMPLICA NO RECONHECIMENTO DO DIREITO DE PROPRIEDADE DO TERRENO.

DIRETOR PRESIDENTE

AREAS

RESPONSÁVEL TÉCNICO

APROVAÇÃO

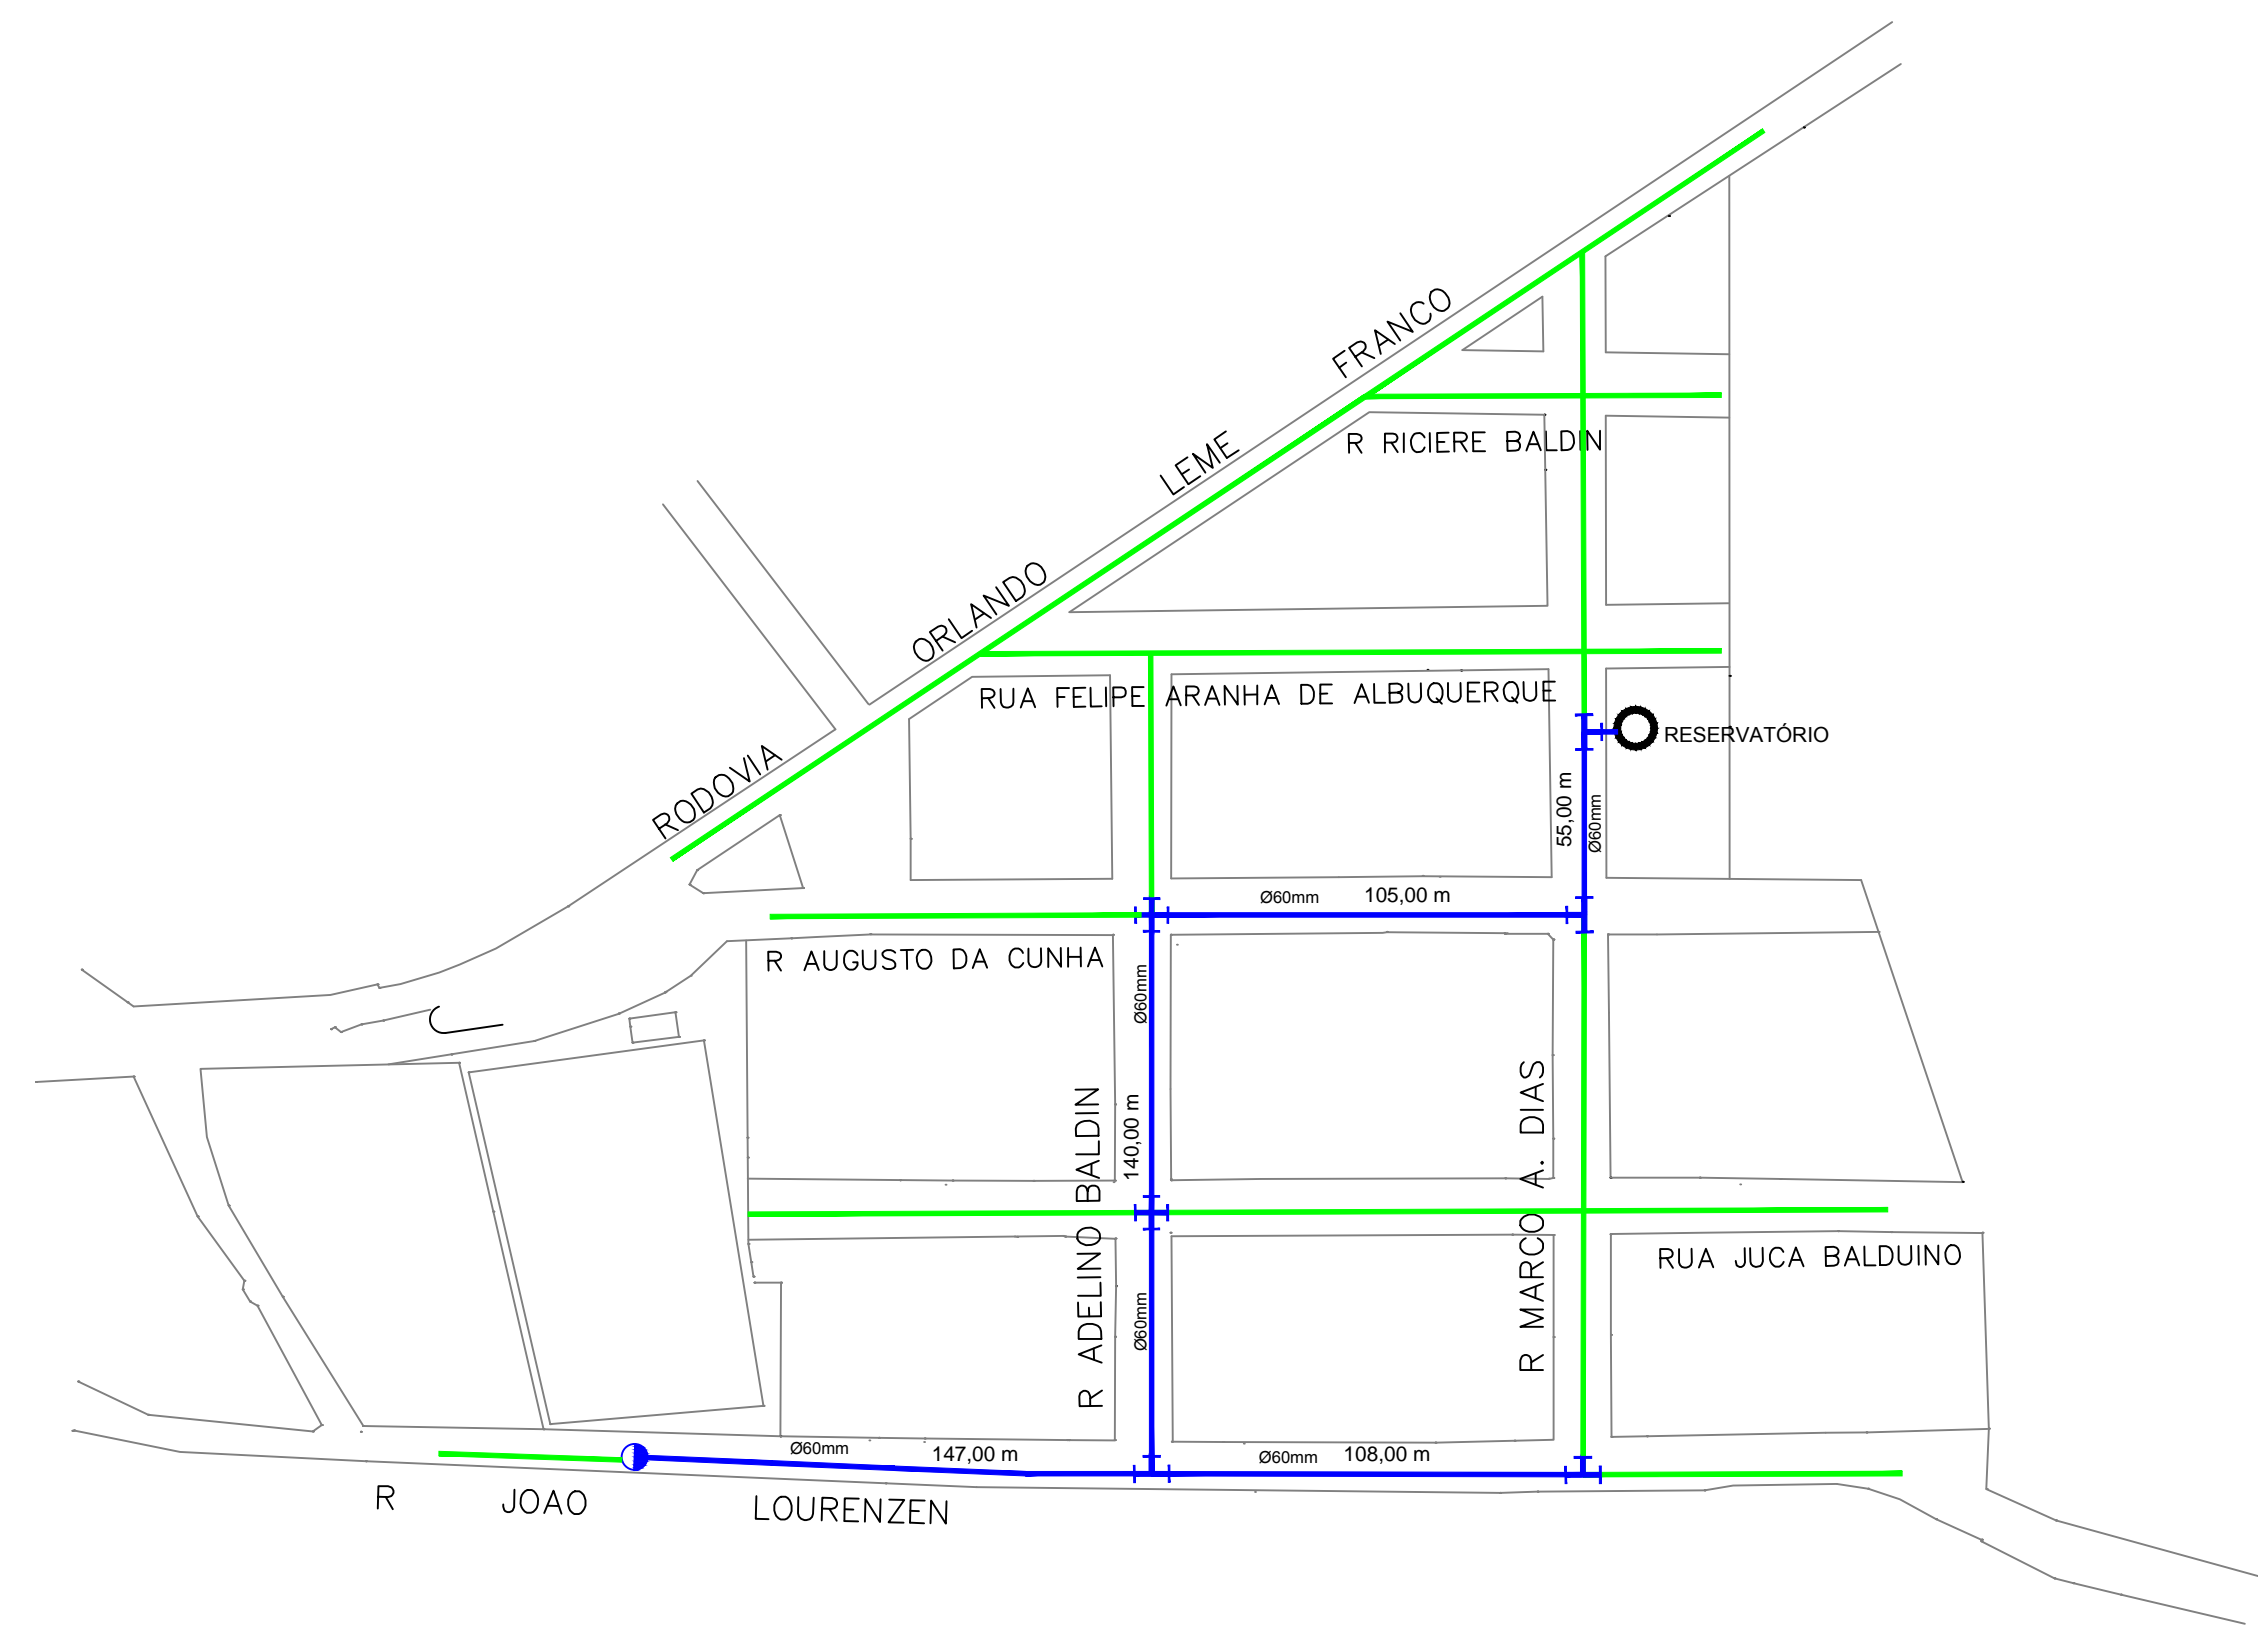

| RELAÇÃO DE MATERIAIS |                             |          |
|----------------------|-----------------------------|----------|
| ITEM                 | DESCRIÇÃO                   | QUANT.   |
|                      | REDE A EXECUTAR PVC Ø 60 mm | 555,00 m |
|                      | REDE EXISTENTE EM PVC       |          |
|                      | REGISTRO                    | 1 Un.    |
|                      | TEE                         | 4 Un.    |
|                      | CRUZETA                     | 2 Un.    |