


PERFIL



PERFIL

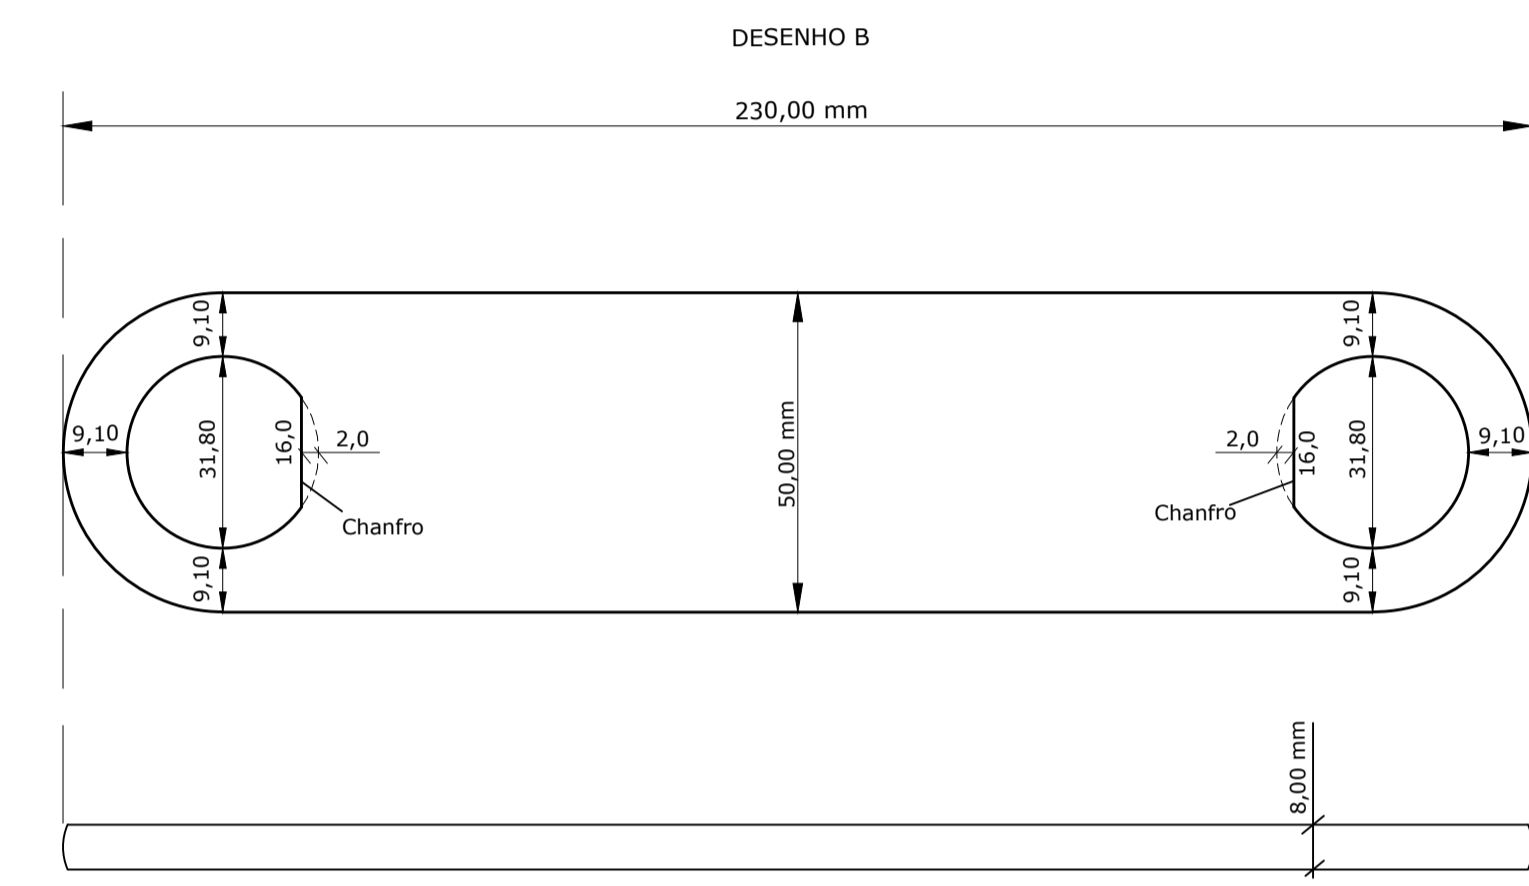

ANEXO 01		LOCAL	ESTAÇÃO DE TRATAMENTO DE ESGOTO - E.T.E.
PROJ.	PROJETO CONSTRUTIVO	PROP.	SAECIL  SUPERINTENDÊNCIA DE ÁGUA E ESGOTOS DA CIDADE DE LEME
REF.			
ESCALAS	MEDIDAS NO DESENHO	DATA	NOVEMBRO / 2024
DES.		CONF.	
PROJ.	ENGENHARIA - SAECIL	OBJ.	MEDIDAS EM MILÍMETROS
		ALTERAÇÃO	

FOLHA  
ÚNICA